



- 2 slaapkamers
- ruime woonkamer
- volledig ingerichte keuken
- badkamer met douche en dubbel lavabomeubel
- apart toilet met handwasje
- berging
- opp. appartement: 80,15 m<sup>2</sup>
- opp. terras voorzijde: 5,60 m<sup>2</sup>
- opp. terras achterzijde: 12,16 m<sup>2</sup>

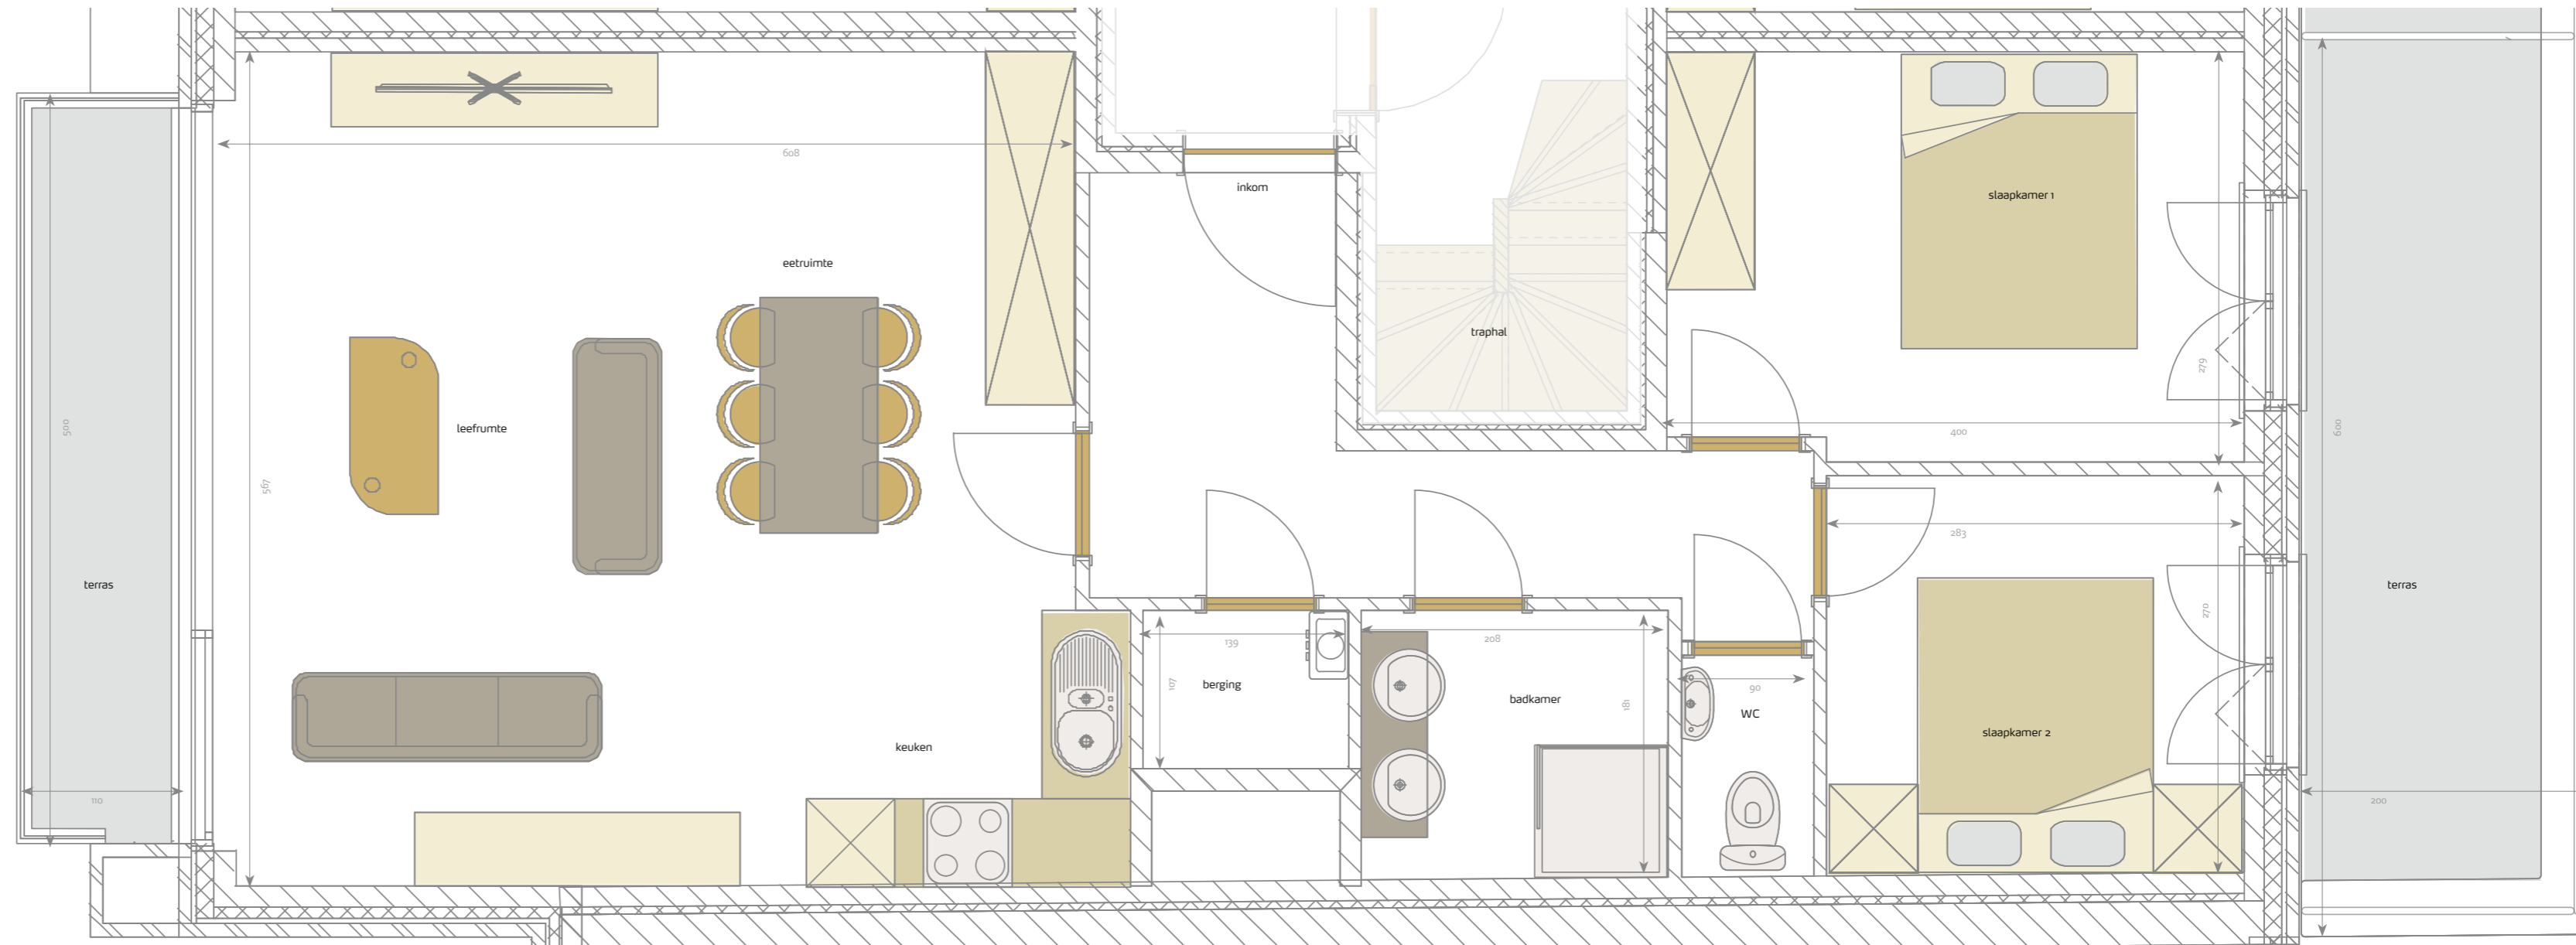

Alle afmetingen en planindelingen kunnen verschillen t.o.v. het uitvoeringsdossier.  
De meubels, toestellen en sfeerbeelden zijn ter illustratie.

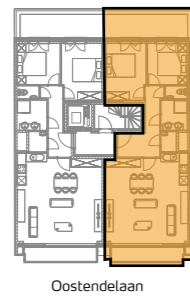