
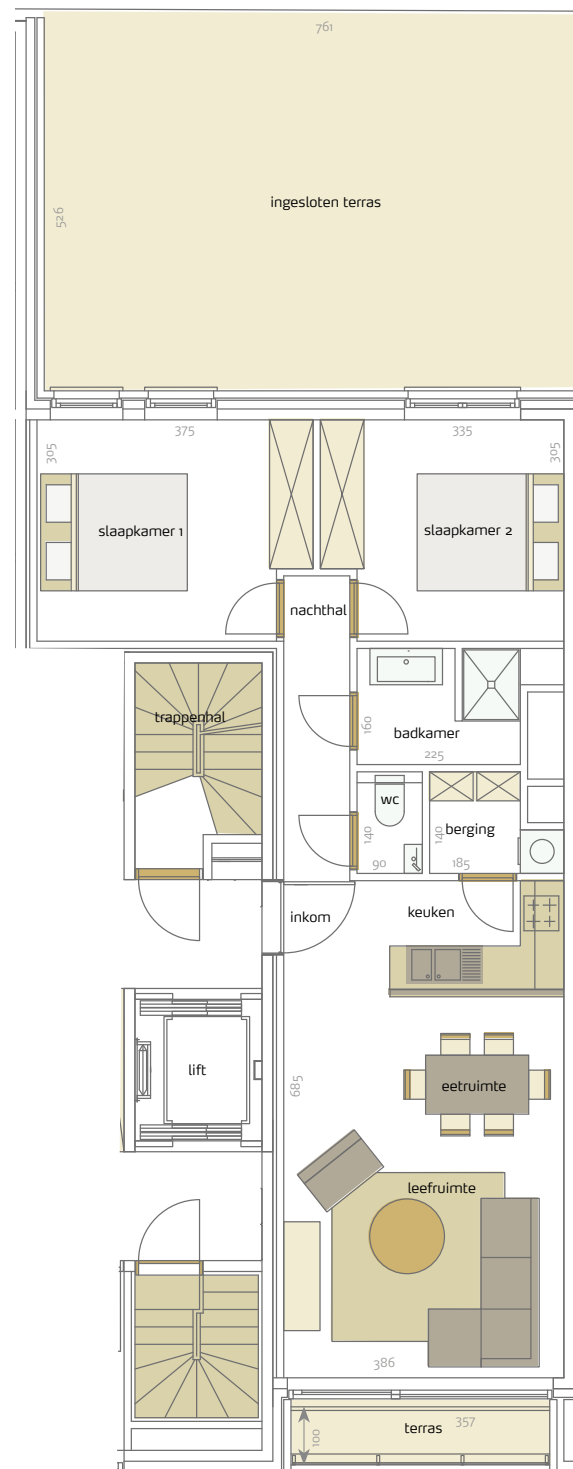


# res. Antigua

## gelijkvloers appartement 0.2

- 2 slaapkamers
- ruime woonkamer
- volledig ingerichte keuken
- badkamer met douche en enkel lavabomeubel
- apart toilet met handwasje
- berging
- opp. appartement: 77,51 m<sup>2</sup>(\*)
- opp. terras vooraan: 3,57 m<sup>2</sup>
- opp. terras achteraan: 38,83 m<sup>2</sup>

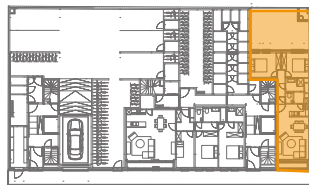

Alle afmetingen en planindelingen kunnen verschillen t.o.v. het uitvoeringsdossier. De meubels, toestellen en sfeerbeelden zijn ter illustratie en niet inbegrepen.  
(\* ) vermelde oppervlakte is bruto