
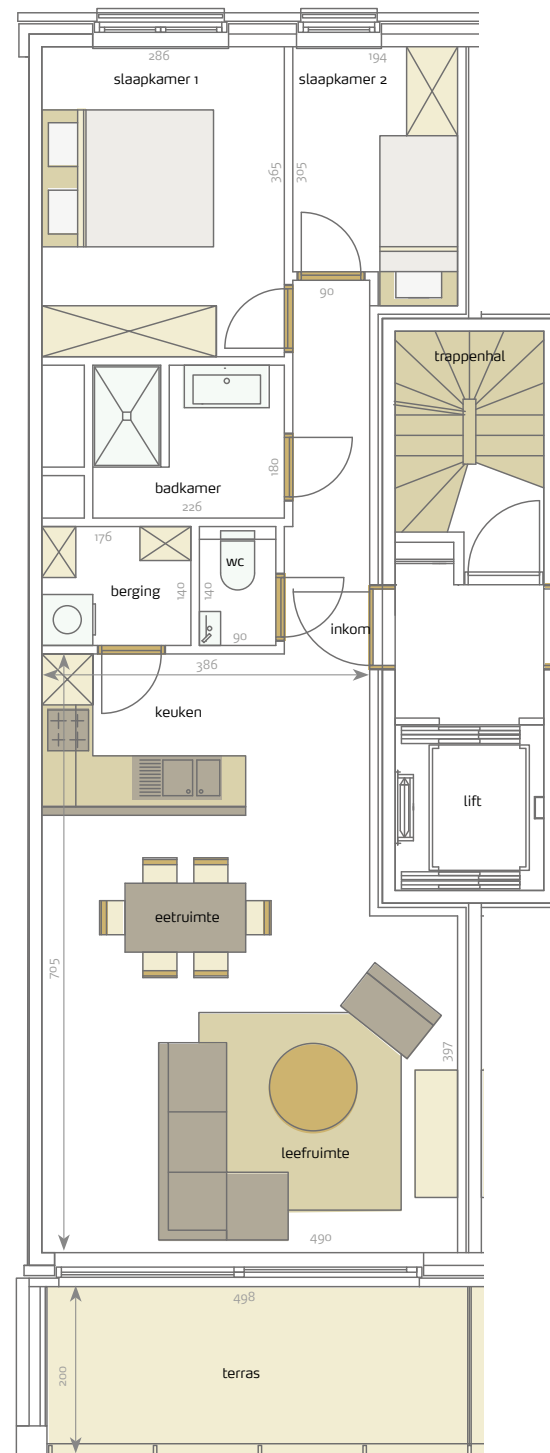


res. Antigua

verdieping 1 t.e.m. 5
appartement

1.1 / 2.1 / 3.1 / 4.1 / 5.1

- 2 slaapkamers
- ruime woonkamer
- volledig ingerichte keuken
- badkamer met douche en enkel lavabomeubel
- apart toilet met handwasje
- berging
- opp. appartement: 72,83 m²(*)
- opp. terras vooraan: 9,95 m²

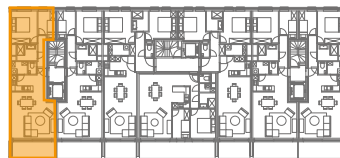

Alle afmetingen en planindelingen kunnen verschillen t.o.v. het uitvoeringsdossier. De meubels, toestellen en sfeerbeelden zijn ter illustratie en niet inbegrepen.
(*) vermelde oppervlakte is bruto