
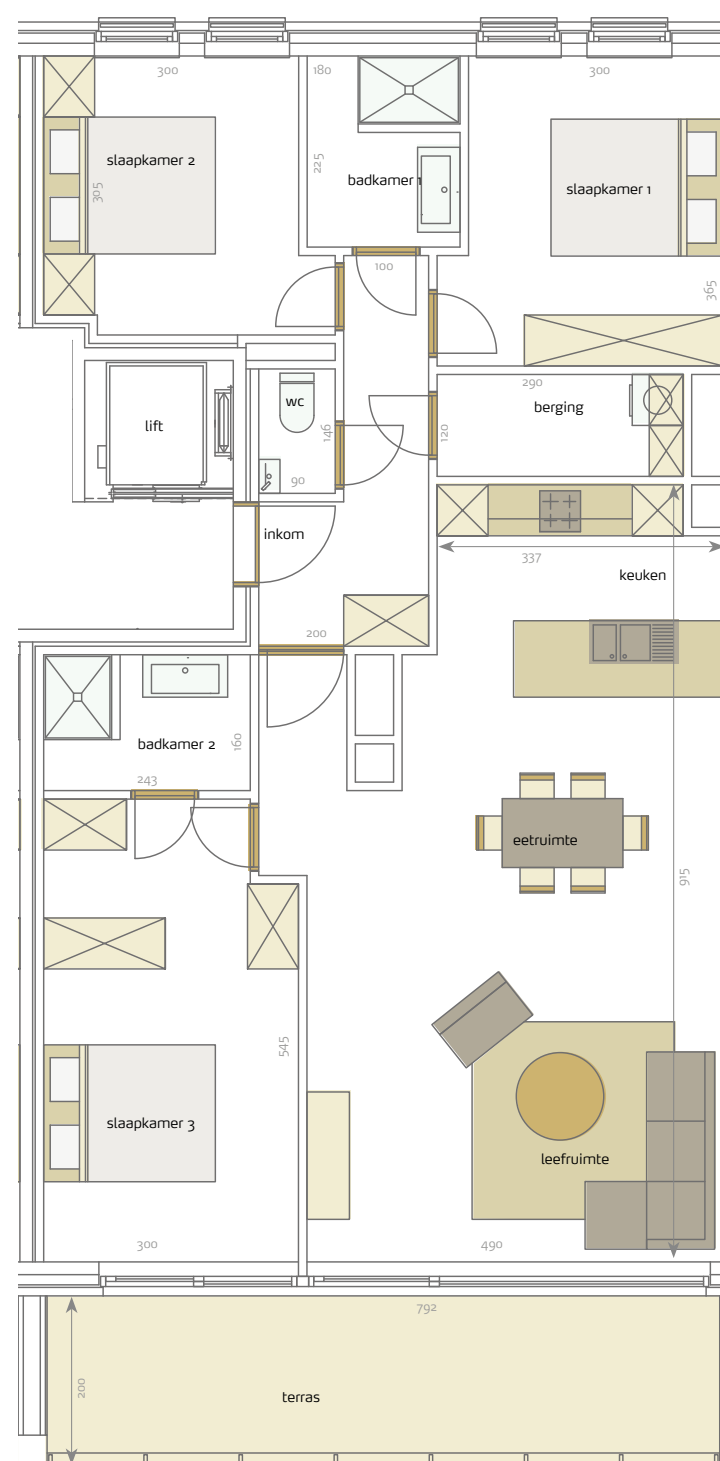


res. Antigua

verdieping 6 t.e.m. 7 appartement

6.3 / 7.3

- 3 slaapkamers
- ruime woonkamer
- volledig ingerichte keuken
- 2 x badkamer met douche en enkel lavabomeubel
- apart toilet met handwasje
- berging
- opp. appartement: 115,31 m²(*)
- opp. terras vooraan: 15,84 m²

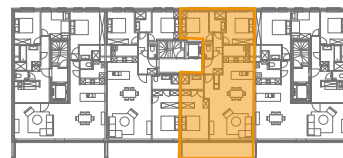

Alle afmetingen en planindelingen kunnen verschillen t.o.v. het uitvoeringsdossier. De meubels, toestellen en sferbeelden zijn ter illustratie en niet inbegrepen.
(*) vermelde oppervlakte is bruto