
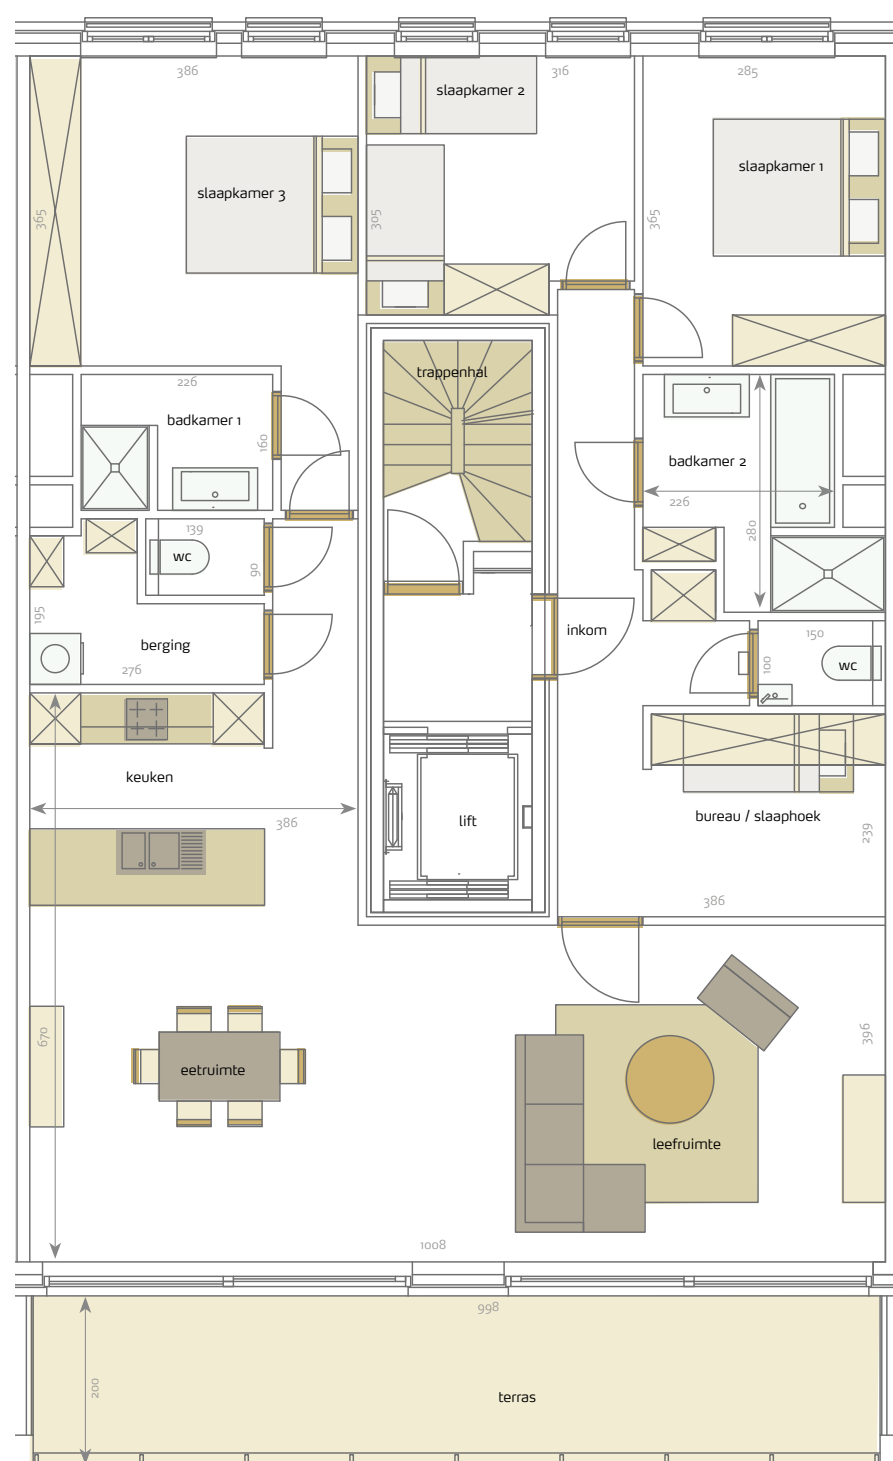


res. Antigua

verdieping 6 t.e.m. 7 appartement

6.4 / 7.4

- 3 slaapkamers + 1 slaaphoek
- ruime woonkamer
- volledig ingerichte keuken
- badkamer met bad, douche en enkel lavabomeubel
- badkamer met douche en enkel lavabomeubel
- 2 x apart toilet met handwasje
- berging
- opp. appartement: 143,66 m² (*)
- opp. terras vooraan: 19,94 m²

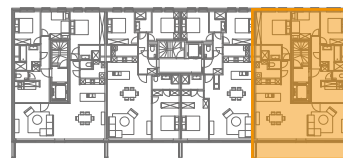

Alle afmetingen en planindelingen kunnen verschillen t.o.v. het uitvoeringsdossier. De meubels, toestellen en sfeerbeelden zijn ter illustratie en niet inbegrepen. (*) vermelde oppervlakte is bruto