
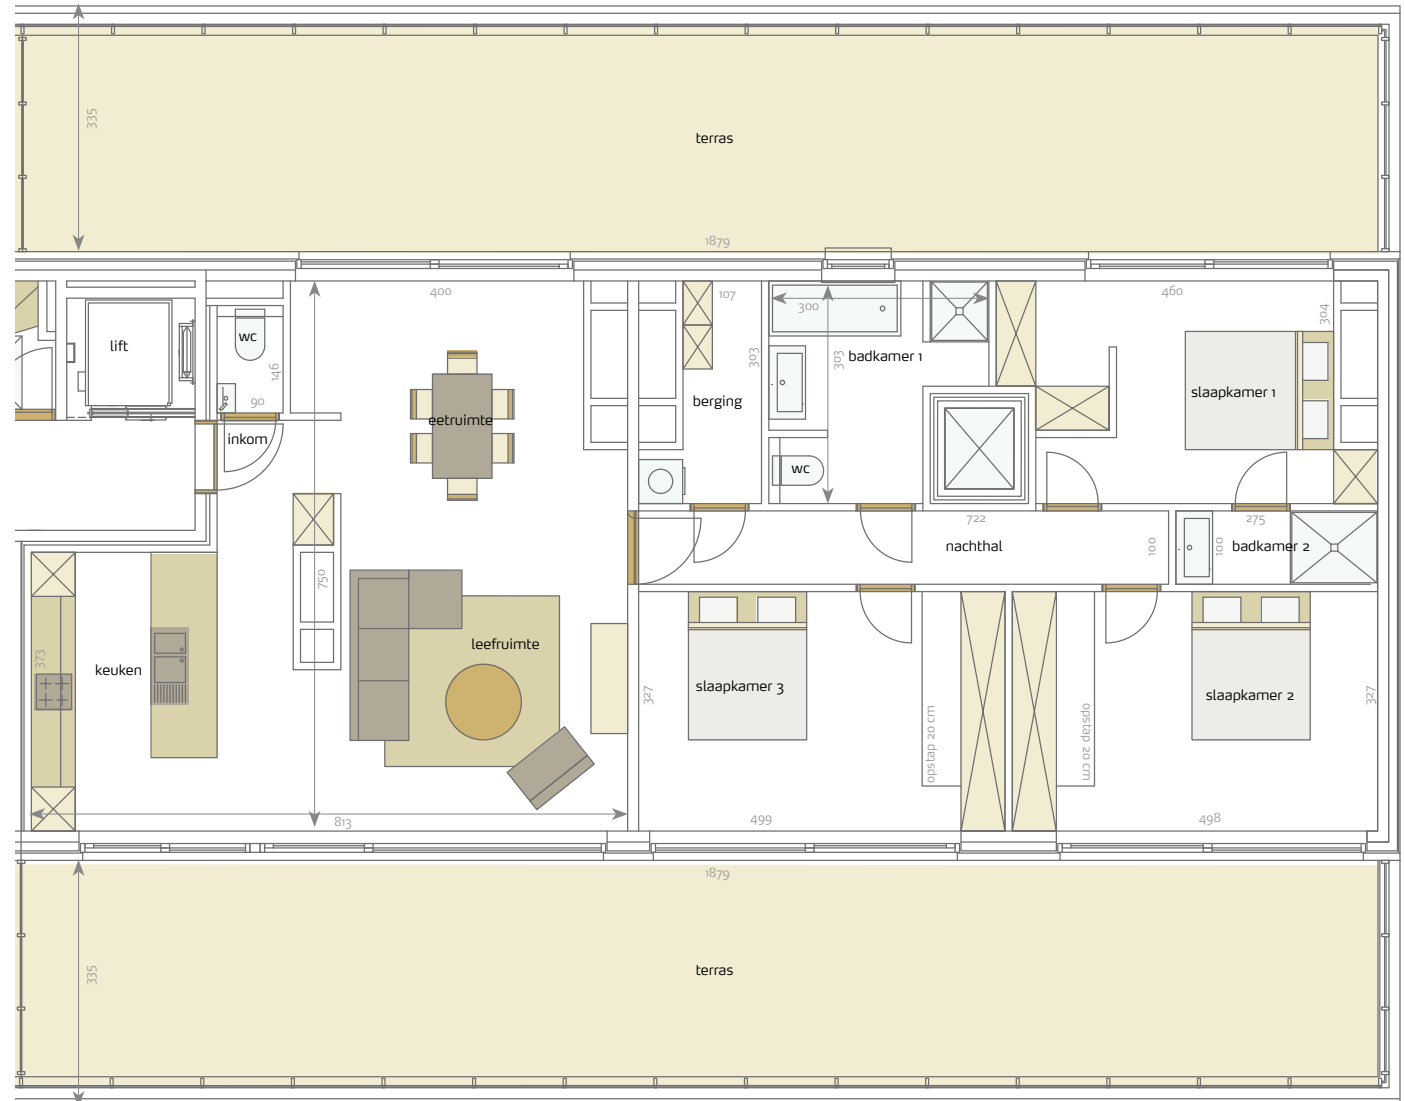


res. Antigua

verdieping 8 appartement

8.2

- 3 slaapkamers
- ruime woonkamer
- volledig ingerichte keuken
- badkamer met bad, douche en enkel lavabomeubel
- badkamer met douche en enkel lavabomeubel
- apart toilet met handwasje
- berging
- opp. appartement: 144,33 m² (*)
- opp. terras vooraan: 62,97 m²
- opp. terras achteraan: 62,91 m²

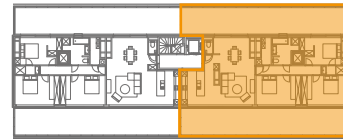

Alle afmetingen en planindelingen kunnen verschillen t.o.v. het uitvoeringsdossier. De meubels, toestellen en sfeerbeelden zijn ter illustratie en niet inbegrepen.
(*) vermelde oppervlakte is bruto