
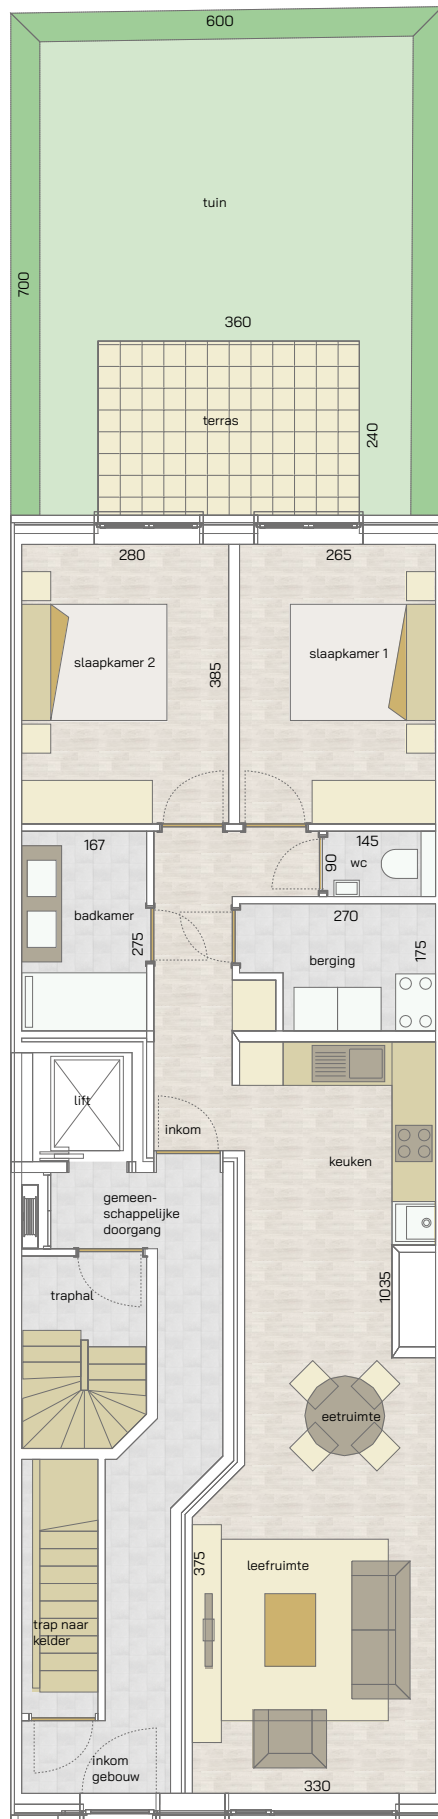



appartement
gelijkvloers
6/0001

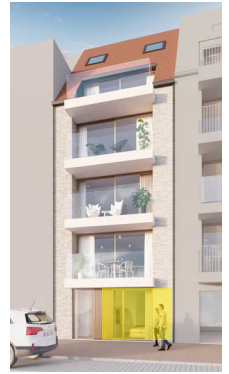

2 | 80,15 m² | 8,64 m² | 33,36 m² | 

SLAAPKAMERS | OPPERVLAKTE | OPP. TERRAS | OPP. TUIN

* Alle afmetingen en planindelingen kunnen verschillen t.o.v. het uitvoeringsdossier. De meubels, toestellen en sfeerbeelden zijn ter illustratie. De vermelde oppervlaktes zijn bruto.