



appartement  
verdieping 1  
**6/0101**

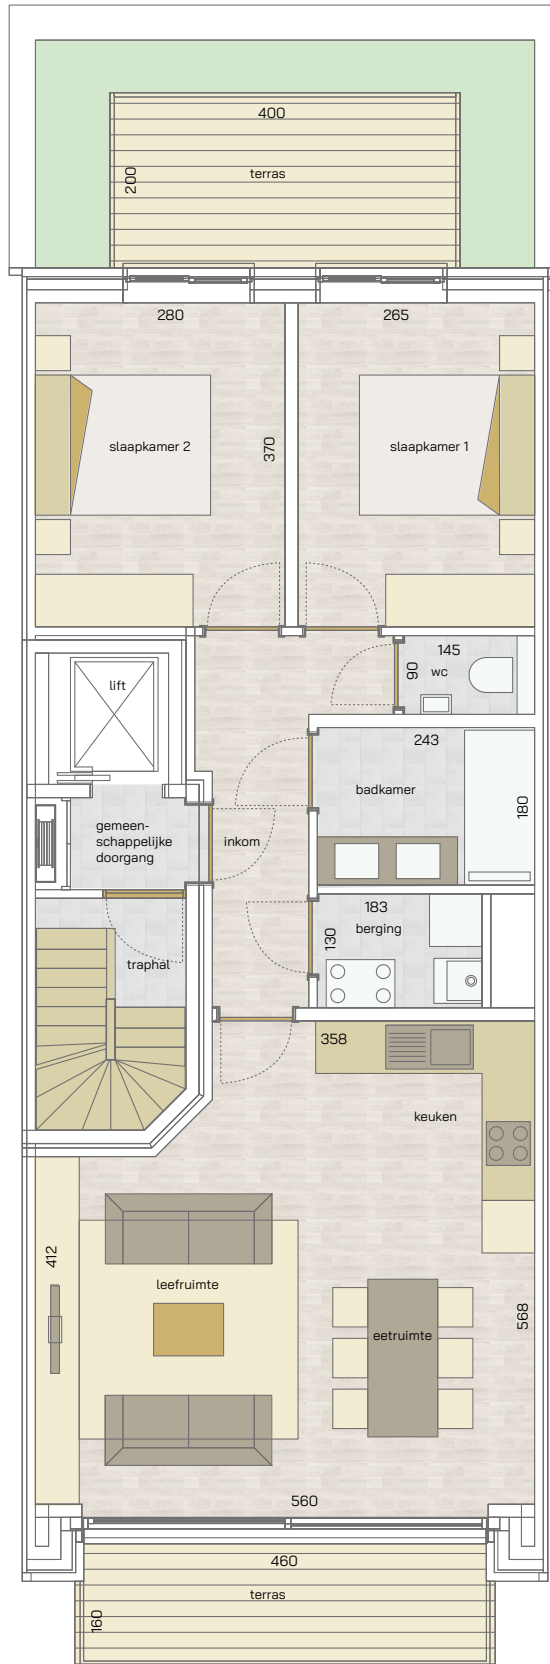

2 | 75,91 m<sup>2</sup> | 15,56 m<sup>2</sup> |

SLAAPKAMERS | OPPERVLAKTE | OPP. TERRAS

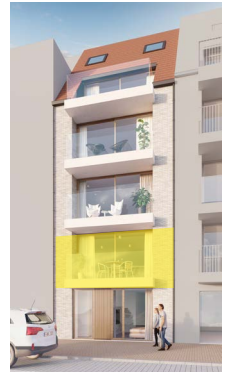

\* Alle afmetingen en planindelingen kunnen verschillen t.o.v. het uitvoeringsdossier. De meubels, toestellen en sfeerbeelden zijn ter illustratie. De vermelde oppervlaktes zijn bruto.