


appartement
verdieping 2 t.e.m. 3

6/0201

6/0301

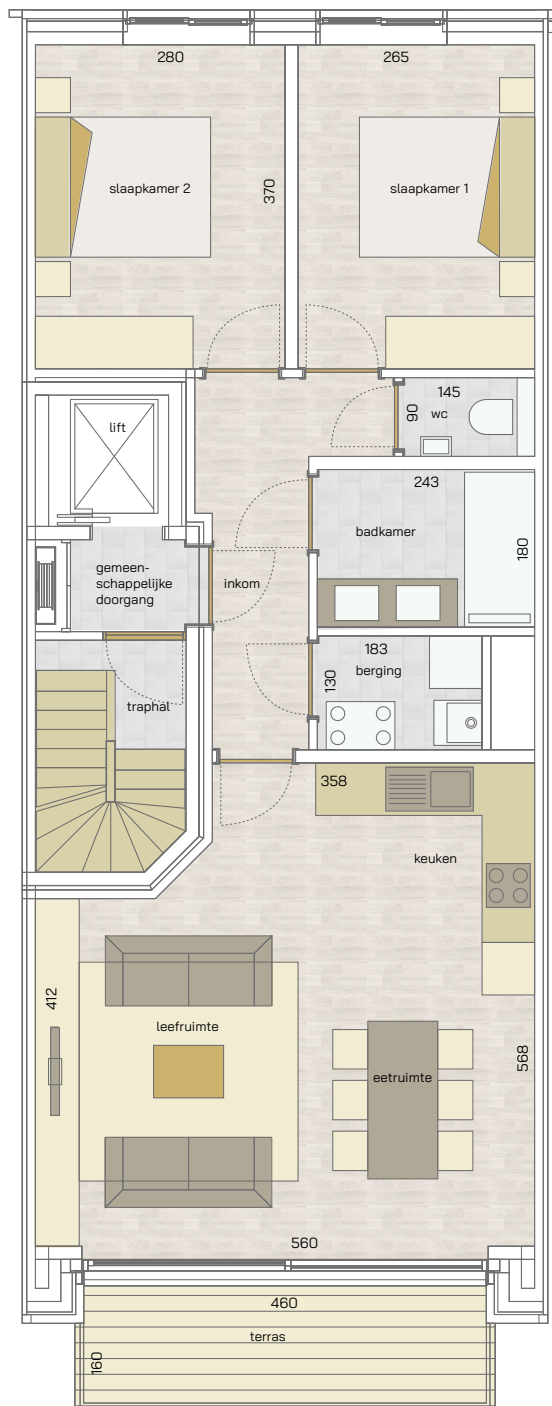

2
SLAAPKAMERS

75,91 m²
OPPERVLAKTE

7,56 m²
OPP. TERRAS



* Alle afmetingen en planindelingen kunnen verschillen t.o.v. het uitvoeringsdossier. De meubels, toestellen en sfeerbeelden zijn ter illustratie. De vermelde oppervlaktes zijn bruto.