
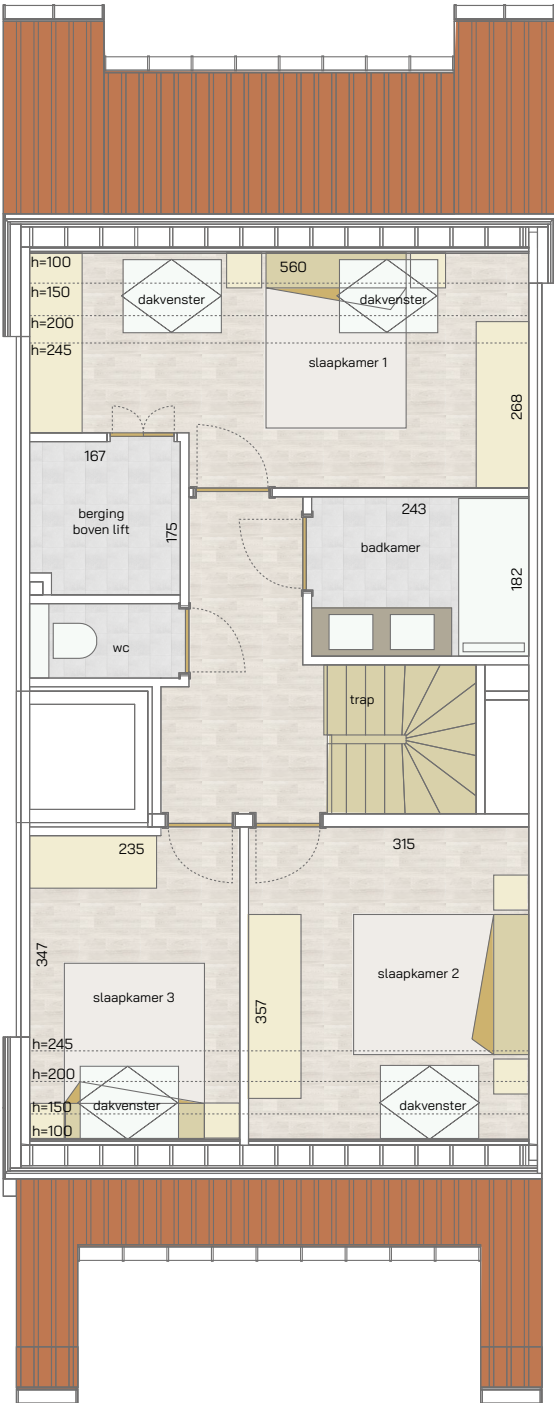
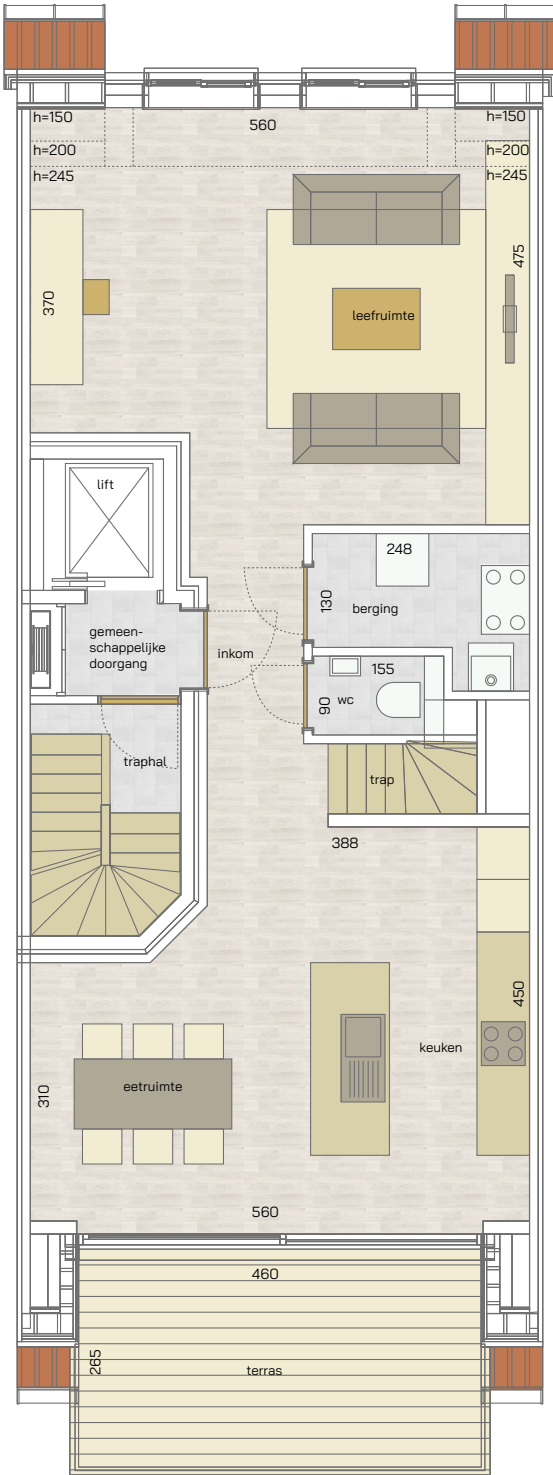


appartement  
verdieping 4 & 5

6/0401

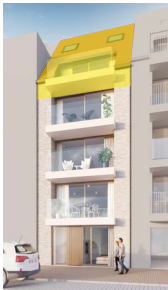

3  
SLAAPKAMERS

134,38 m<sup>2</sup>  
OPPERVLAKTE

12,39 m<sup>2</sup>  
OPP. TERRAS



\* Alle afmetingen en planindelingen kunnen verschillen t.o.v. het uitvoeringsdossier. De meubels, toestellen en sfeerbeelden zijn ter illustratie. De vermelde oppervlaktes zijn bruto.