
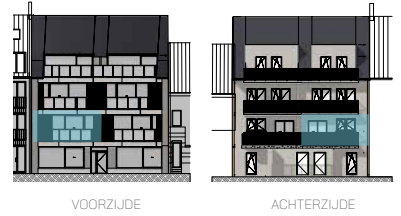


# appartement 01.01

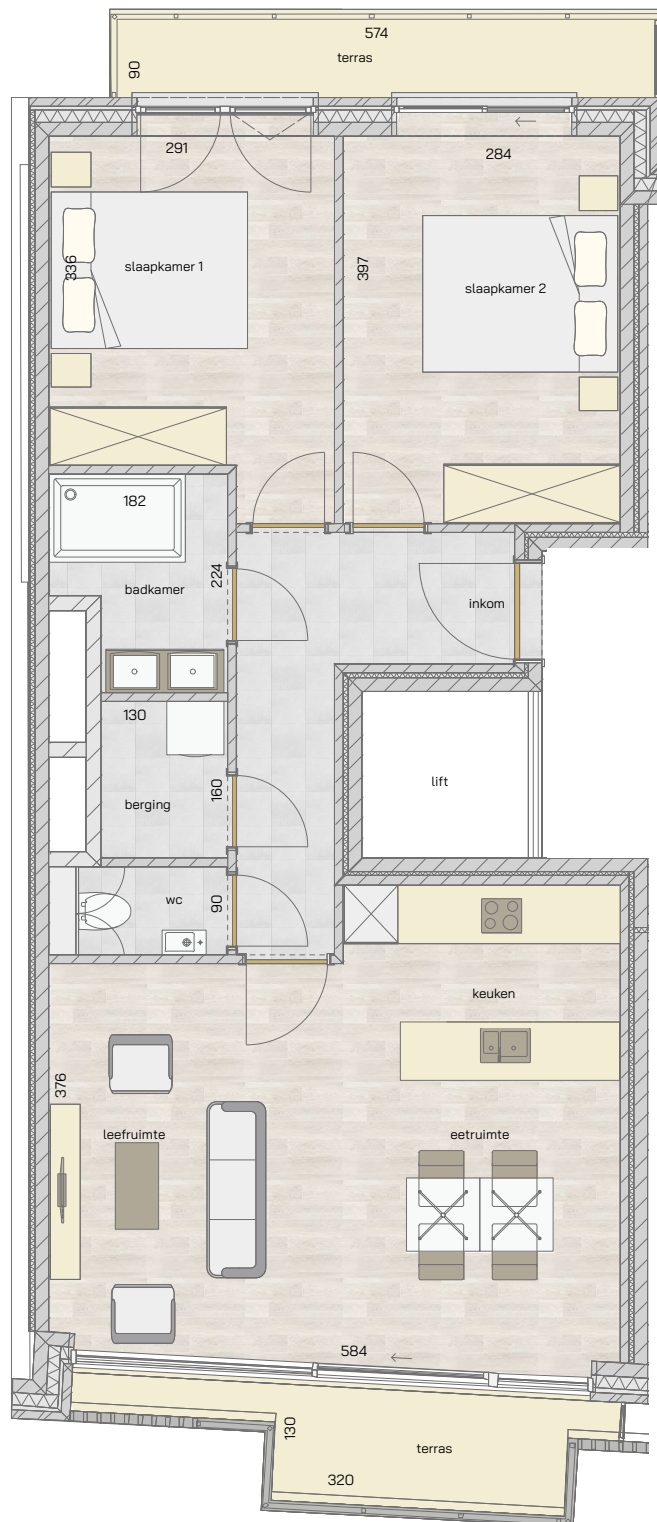

2 | 77,09 m<sup>2</sup> | 10,41 m<sup>2</sup> | 

SLAAPKAMERS      OPPERVLAKTE      OPP. TERRAS

\* Alle afmetingen en planindelingen kunnen verschillen t.o.v. het uitvoeringsdossier. De meubels, toestellen en sfeerbeelden zijn ter illustratie. De vermelde oppervlaktes zijn bruto.