
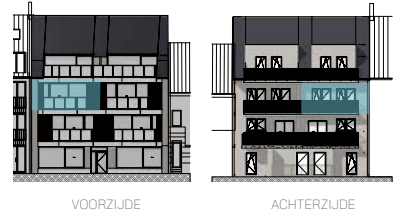


appartement 02.01

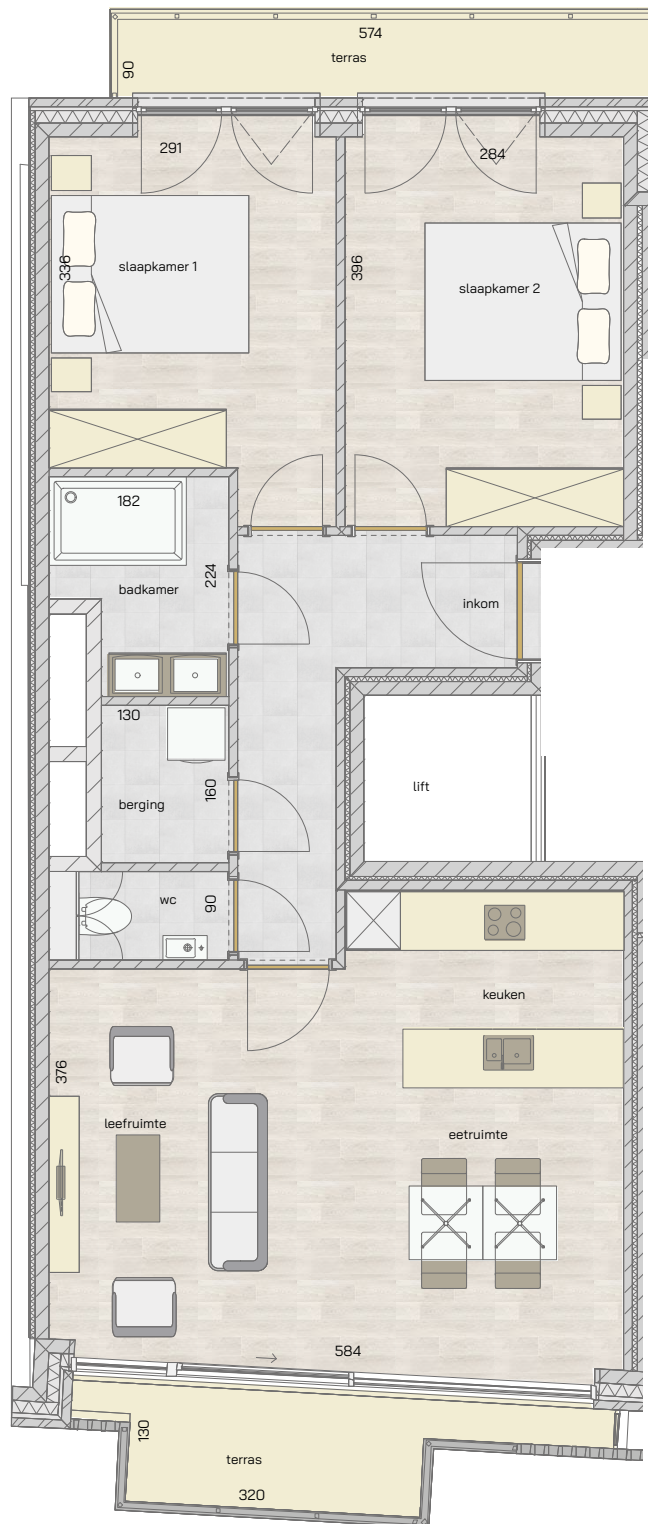

2 | 77,09 m² | 10,36 m² | 

SLAAPKAMERS OPPERVLAKTE OPP. TERRAS

* Alle afmetingen en planindelingen kunnen verschillen t.o.v. het uitvoeringsdossier. De meubels, toestellen en sfeerbeelden zijn ter illustratie. De vermelde oppervlaktes zijn bruto.